

ГРАФИЧЕСКОЕ ОПИСАНИЕ
местоположения границ населенных пунктов, территориальных
зон, особо охраняемых природных территорий, зон с особыми
условиями использования территории

Публичный сервитут для использования земельного участка в целях эксплуатации сооружения
электротехнического: МТП-71

(наименование объекта, местоположение границ
которого описано (далее - объект))

Раздел 1


Сведения об объекте		
N п/п	Характеристики объекта	Описание характеристик
1	2	3
1	Местоположение объекта	Российская Федерация, Кемеровская область - Кузбасс, Осинниковский городской округ, город Осинники
2	Площадь объекта +/- величина погрешности определения площади (Р +/- Дельта Р)	23кв.м ± 3кв.м
3	Иные характеристики объекта	Публичный сервитут для использования земельного участка в целях эксплуатации сооружения электротехнического: МТП-71

Раздел 2

Сведения о местоположении границ объекта					
1. Система координат <u>МСК-42 (зона2)</u>					
2. Сведения о характерных точках границ объекта					
Обозначение характерных точек границ	Координаты, м		Метод определения координат характерной точки	Средняя квадратическая погрешность положения характерной точки (Mt), м	Описание обозначения точки на местности (при наличии)
	X	Y			
1	2	3	4	5	6
1	430745,08	2223488,88	Метод спутниковых геодезических измерений (определений)	0,10	–
2	430745,93	2223493,45	Метод спутниковых геодезических измерений (определений)	0,10	–
3	430741,09	2223494,32	Метод спутниковых геодезических измерений (определений)	0,10	–
4	430740,27	2223489,75	Метод спутниковых геодезических измерений (определений)	0,10	–
1	430745,08	2223488,88	Метод спутниковых геодезических измерений (определений)	0,10	–
3. Сведения о характерных точках части (частей) границы объекта					
Обозначение характерных точек части границы	Координаты, м		Метод определения координат характерной точки	Средняя квадратическая погрешность положения характерной точки (Mt), м	Описание обозначения точки на местности (при наличии)
	X	Y			
1	2	3	4	5	6
Часть № –					
–	–	–	–	–	–

ТЕКСТОВОЕ ОПИСАНИЕ
местоположения границ населенных пунктов,
территориальных зон

Прохождение границы		Описание прохождения границы
от точки	до точки	
1	2	3
1	2	от точки 1 с координатами: X=430745,08, Y=2223488,88 на северо-восток до точки 2 с координатами: X=430745,93, Y=2223493,45
2	3	от точки 2 с координатами: X=430745,93, Y=2223493,45 на юго-восток до точки 3 с координатами: X=430741,09, Y=2223494,32
3	4	от точки 3 с координатами: X=430741,09, Y=2223494,32 на юго-запад до точки 4 с координатами: X=430740,27, Y=2223489,75
4	1	от точки 4 с координатами: X=430740,27, Y=2223489,75 на северо-запад до точки 1 с координатами: X=430745,08, Y=2223488,88

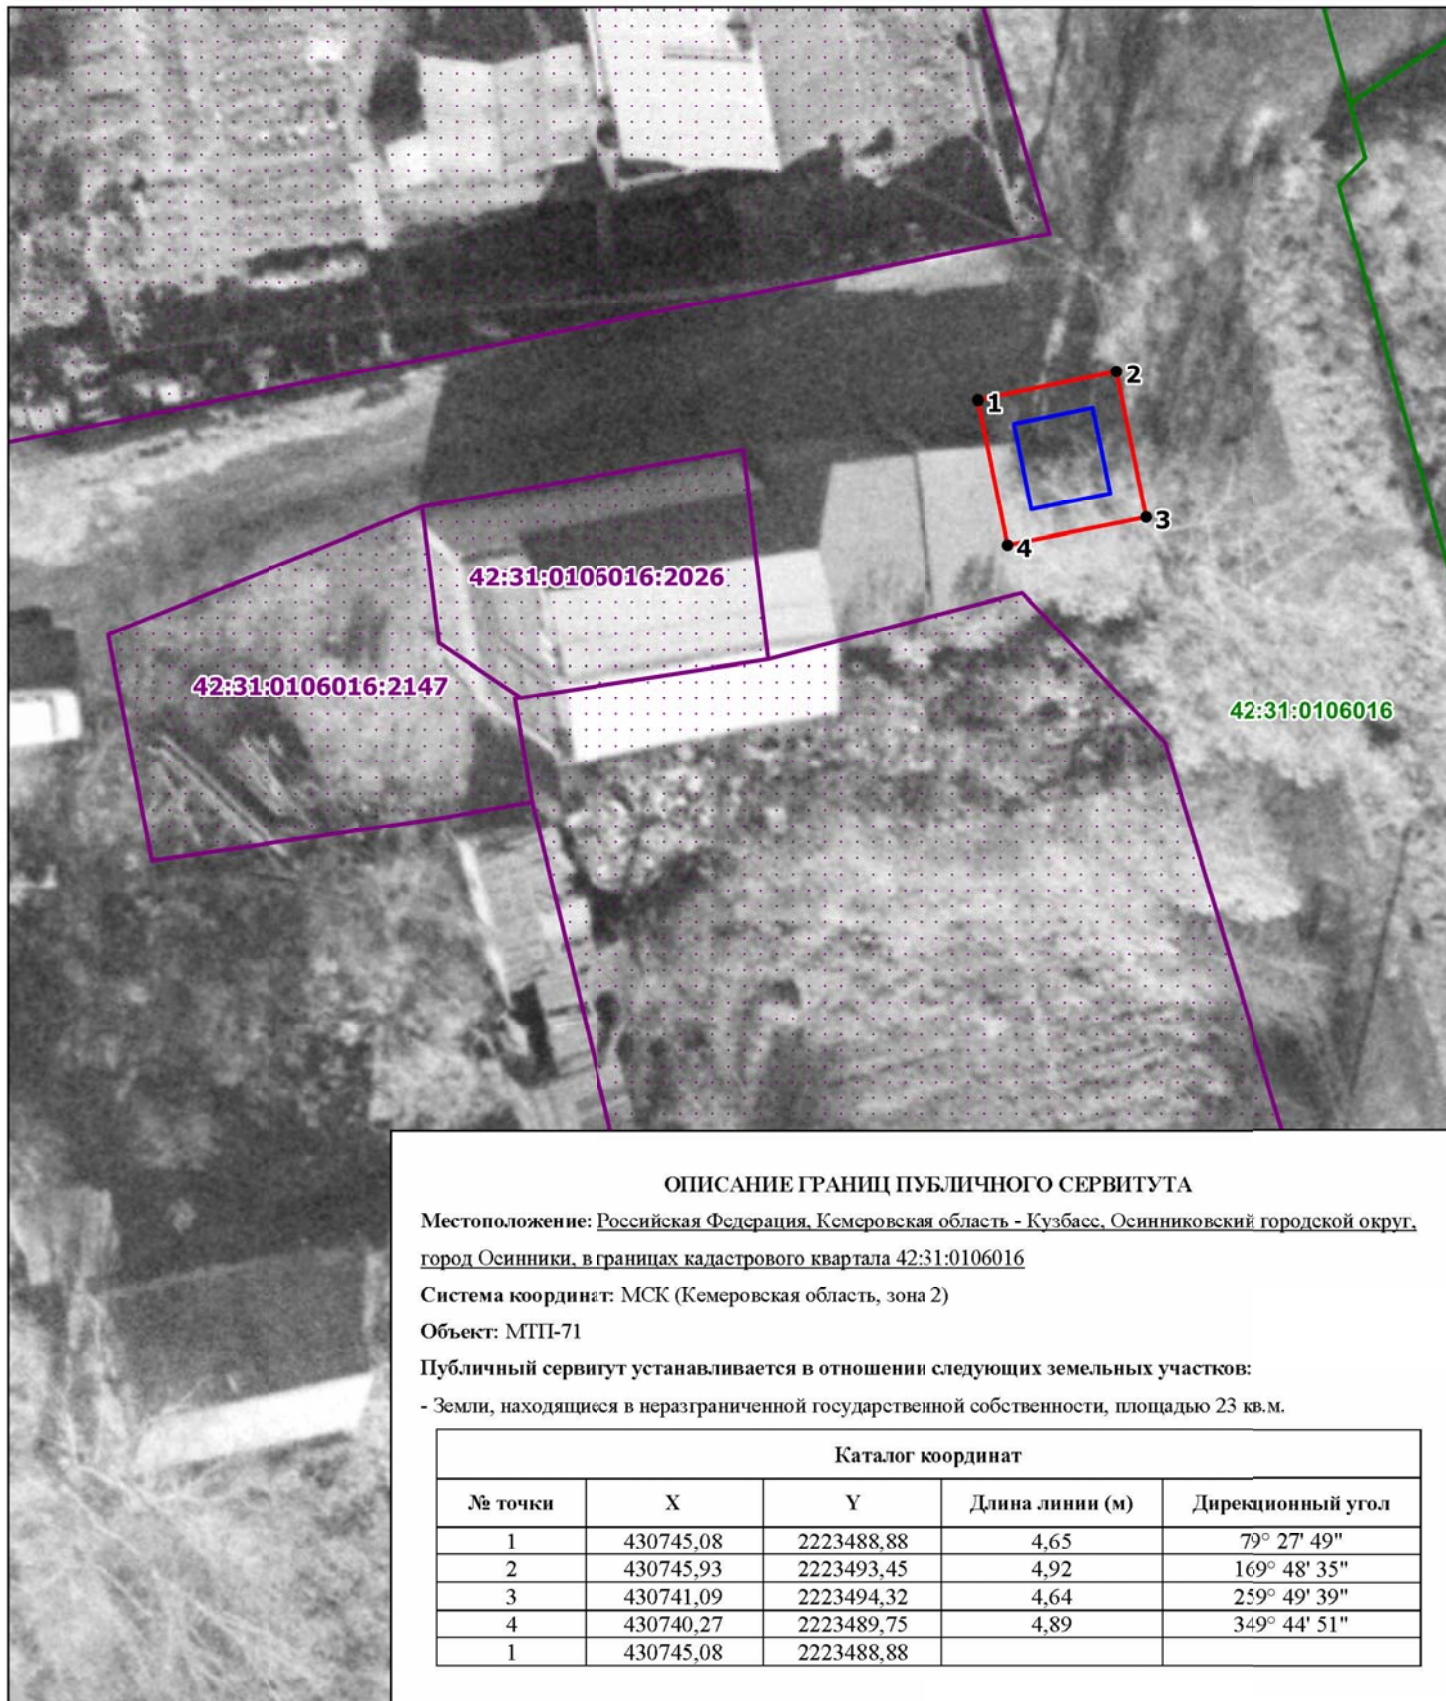

Масштаб 1:250

Система координат МСК-42, Зона 2

Условные обозначения:

- 42:31:0106016 - номер кадастрового квартала
- - граница кадастрового квартала
- - граница испрашиваемого публичного сервитута, устанавливаемого для размещения (эксплуатации) электротехнического сооружения (МТП-71)
- 1 - обозначение характерной точки границы
- 42:31:0106016:2026 - обозначение существующего земельного участка в кадастровом квартале
- - граница существующего земельного участка в кадастровом квартале
- - сооружение электротехническое: МТП-71