

ГРАФИЧЕСКОЕ ОПИСАНИЕ
местоположения границ населенных пунктов, территориальных
зон, особо охраняемых природных территорий, зон с особыми
условиями использования территории

Публичный сервитут для использования земельного участка в целях эксплуатации сооружения
электротехнического: ТП-Регион-Мебель

(наименование объекта, местоположение границ
которого описано (далее - объект))

Раздел 1

Сведения об объекте		
N п/п	Характеристики объекта	Описание характеристик
1	2	3
1	Местоположение объекта	Российская Федерация, Кемеровская область - Кузбасс, Осинниковский городской округ, город Осинники
2	Площадь объекта +/- величина погрешности определения площади (Р +/- Дельта Р)	151кв.м ± 7кв.м
3	Иные характеристики объекта	Публичный сервитут для использования земельного участка в целях эксплуатации сооружения электротехнического: ТП-Регион-Мебель

Раздел 2


Сведения о местоположении границ объекта					
1. Система координат <u>МСК-42 (зона2)</u>					
2. Сведения о характерных точках границ объекта					
Обозначение характерных точек границ	Координаты, м		Метод определения координат характерной точки	Средняя квадратическая погрешность положения характерной точки (Mt), м	Описание обозначения точки на местности (при наличии)
	X	Y			
1	2	3	4	5	6
1	430980,06	2224404,42	Метод спутниковых геодезических измерений (определений)	0,10	–
2	430982,89	2224414,46	Метод спутниковых геодезических измерений (определений)	0,10	–
3	430968,97	2224418,40	Метод спутниковых геодезических измерений (определений)	0,10	–
4	430966,14	2224408,36	Метод спутниковых геодезических измерений (определений)	0,10	–
1	430980,06	2224404,42	Метод спутниковых геодезических измерений (определений)	0,10	–
3. Сведения о характерных точках части (частей) границы объекта					
Обозначение характерных точек части границы	Координаты, м		Метод определения координат характерной точки	Средняя квадратическая погрешность положения характерной точки (Mt), м	Описание обозначения точки на местности (при наличии)
	X	Y			
1	2	3	4	5	6
Часть № –					
–	–	–	–	–	–

Раздел 3

Сведения о местоположении измененных (уточненных) границ объекта							
1. Система координат <u>МСК-42 (зона2)</u>							
2. Сведения о характерных точках границ объекта							
Обозначение характерных точек границ	Существующие координаты, м		Измененные (уточненные) координаты, м		Метод определения координат характерной точки	Средняя квадратическая погрешность положения характерной точки (Mt), м	Описание обозначения точки на местности (при наличии)
	X	Y	X	Y			
1	2	3	4	5	6	7	8
–	–	–	–	–	–	–	–
3. Сведения о характерных точках части (частей) границы объекта							
Обозначение характерных точек границ	Существующие координаты, м		Измененные (уточненные) координаты, м		Метод определения координат характерной точки	Средняя квадратическая погрешность положения характерной точки (Mt), м	Описание обозначения точки на местности (при наличии)
	X	Y	X	Y			
1	2	3	4	5	6	7	8
Часть № –							
–	–	–	–	–	–	–	–

ТЕКСТОВОЕ ОПИСАНИЕ
местоположения границ населенных пунктов,
территориальных зон

Прохождение границы		Описание прохождения границы
от точки	до точки	
1	2	3
1	2	от точки 1 с координатами: X=430980,06, Y=2224404,42 на северо-восток до точки 2 с координатами: X=430982,89, Y=2224414,46
2	3	от точки 2 с координатами: X=430982,89, Y=2224414,46 на юго-восток до точки 3 с координатами: X=430968,97, Y=2224418,4
3	4	от точки 3 с координатами: X=430968,97, Y=2224418,4 на юго-запад до точки 4 с координатами: X=430966,14, Y=2224408,36
4	1	от точки 4 с координатами: X=430966,14, Y=2224408,36 на северо-запад до точки 1 с координатами: X=430980,06, Y=2224404,42

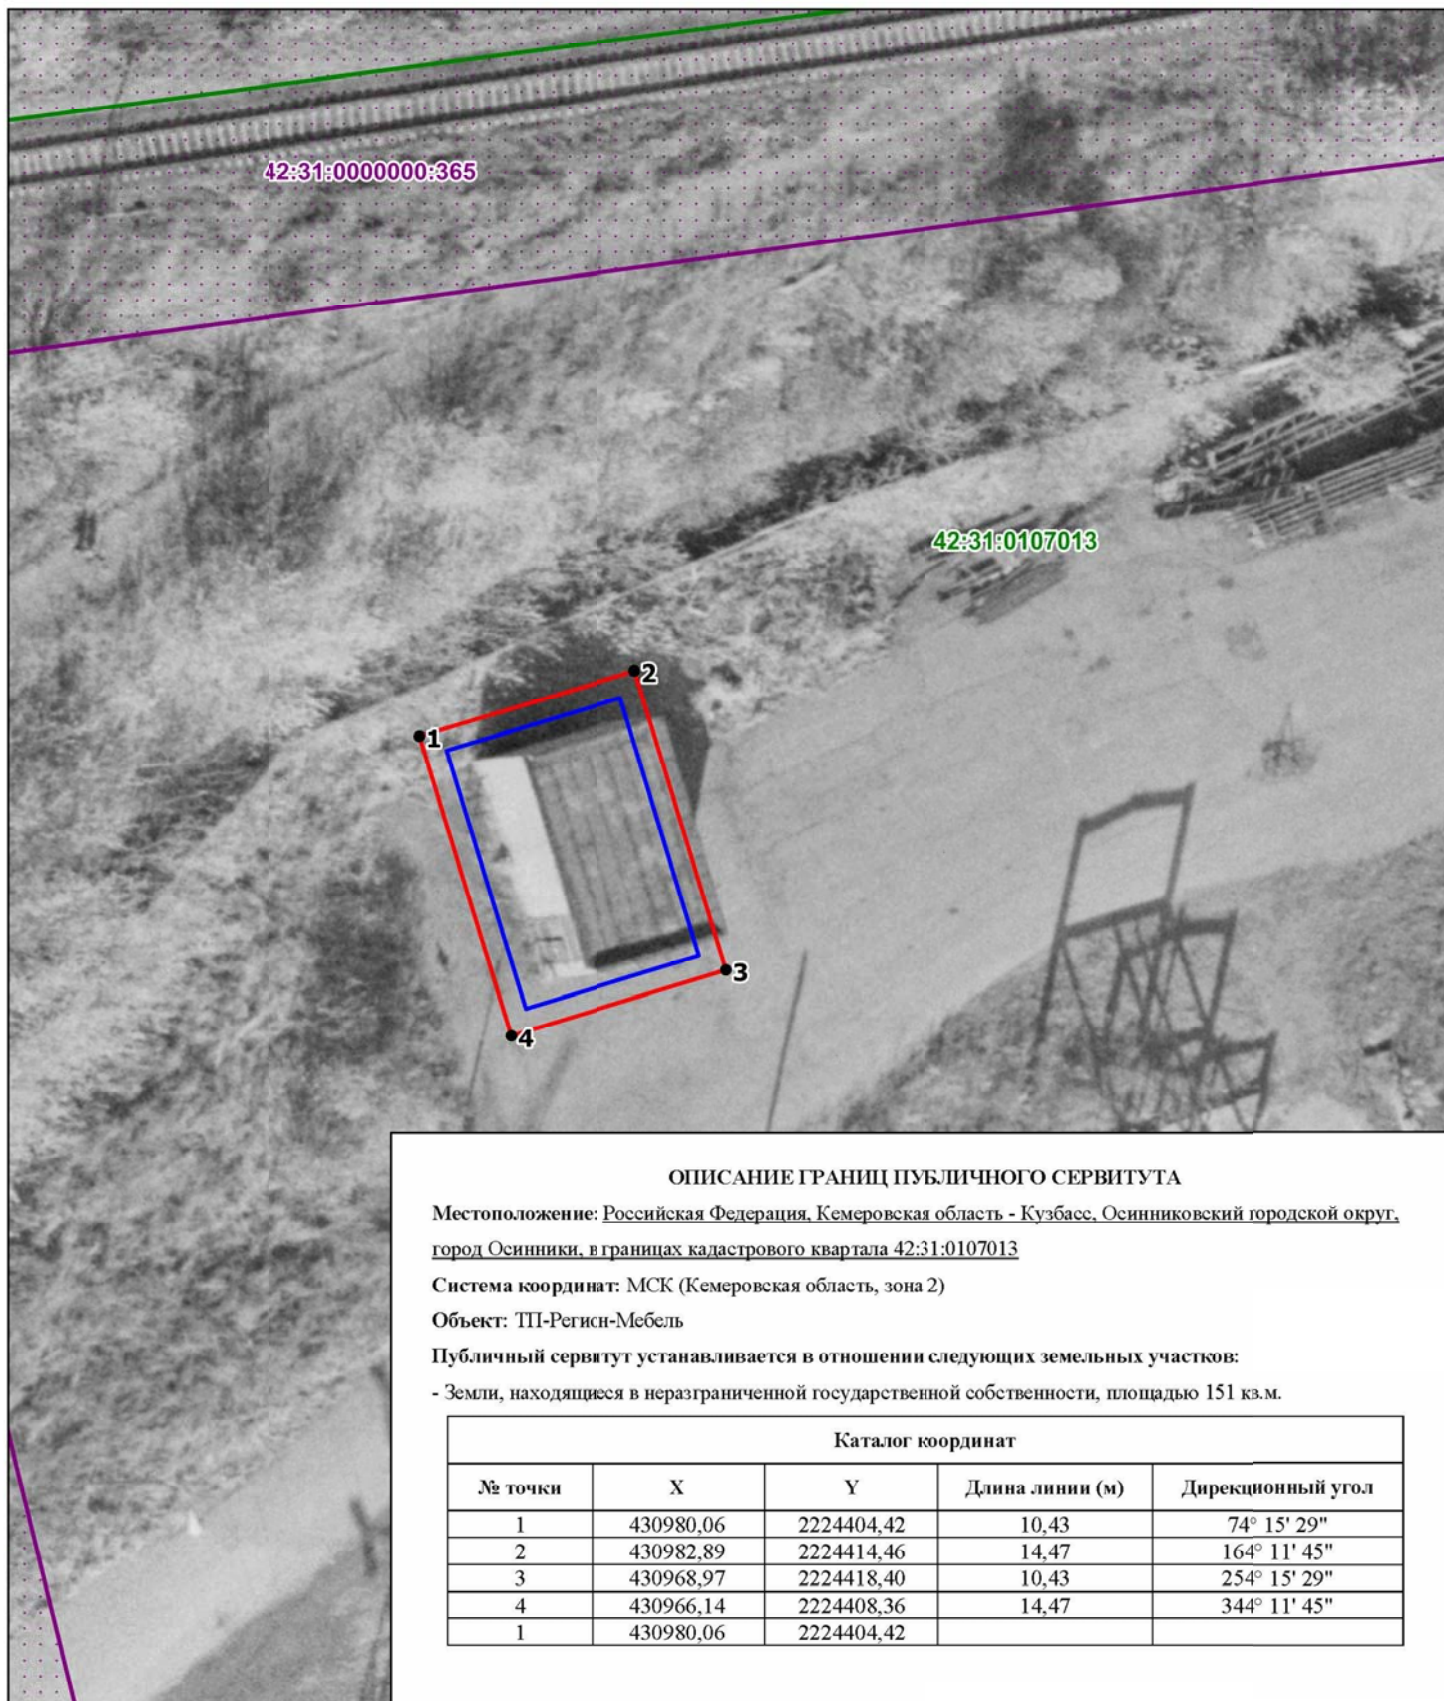

Масштаб 1:350

Система координат МСК-42, Зона 2

Условные обозначения:

- 42:31:0107013** - номер кадастрового квартала
- граница кадастрового квартала
- граница испрашиваемого публичного сервитута, устанавливаемого для размещения (эксплуатации) электротехнического сооружения (ТП-Регион-Мебель)

- 1 - обозначение характерной точки границы

- 42:31:0107013:15** - обозначение существующего земельного участка в кадастровом квартале
- граница существующего земельного участка в кадастровом квартале
- сооружение электротехническое: ТП-Регион-Мебель