

ГРАФИЧЕСКОЕ ОПИСАНИЕ
местоположения границ населенных пунктов, территориальных
зон, особо охраняемых природных территорий, зон с особыми
условиями использования территории

Публичный сервитут для использования земельного участка в целях эксплуатации сооружения
электротехнического: МТП-78

(наименование объекта, местоположение границ
которого описано (далее - объект))

Раздел 1

Сведения об объекте		
N п/п	Характеристики объекта	Описание характеристик
1	2	3
1	Местоположение объекта	Российская Федерация, Кемеровская область - Кузбасс, Осинниковский городской округ, город Осинники
2	Площадь объекта +/- величина погрешности определения площади (Р +/- Дельта Р)	24кв.м ± 3кв.м
3	Иные характеристики объекта	Публичный сервитут для использования земельного участка в целях эксплуатации сооружения электротехнического: МТП-78

Раздел 2


Сведения о местоположении границ объекта					
1. Система координат <u>МСК-42 (зона2)</u>					
2. Сведения о характерных точках границ объекта					
Обозначение характерных точек границ	Координаты, м		Метод определения координат характерной точки	Средняя квадратическая погрешность положения характерной точки (Mt), м	Описание обозначения точки на местности (при наличии)
	X	Y			
1	2	3	4	5	6
1	431306,93	2223425,69	Метод спутниковых геодезических измерений (определений)	0,10	—
2	431309,79	2223429,67	Метод спутниковых геодезических измерений (определений)	0,10	—
3	431305,81	2223432,51	Метод спутниковых геодезических измерений (определений)	0,10	—
4	431302,97	2223428,54	Метод спутниковых геодезических измерений (определений)	0,10	—
1	431306,93	2223425,69	Метод спутниковых геодезических измерений (определений)	0,10	—
3. Сведения о характерных точках части (частей) границы объекта					
Обозначение характерных точек части границы	Координаты, м		Метод определения координат характерной точки	Средняя квадратическая погрешность положения характерной точки (Mt), м	Описание обозначения точки на местности (при наличии)
	X	Y			
1	2	3	4	5	6
Часть № —					
—	—	—	—	—	—

Раздел 3

Сведения о местоположении измененных (уточненных) границ объекта							
1. Система координат <u>МСК-42 (зона2)</u>							
2. Сведения о характерных точках границ объекта							
Обозначение характерных точек границ	Существующие координаты, м		Измененные (уточненные) координаты, м		Метод определения координат характерной точки	Средняя квадратическая погрешность положения характерной точки (Mt), м	Описание обозначения точки на местности (при наличии)
	X	Y	X	Y			
1	2	3	4	5	6	7	8
–	–	–	–	–	–	–	–
3. Сведения о характерных точках части (частей) границы объекта							
Обозначение характерных точек границ	Существующие координаты, м		Измененные (уточненные) координаты, м		Метод определения координат характерной точки	Средняя квадратическая погрешность положения характерной точки (Mt), м	Описание обозначения точки на местности (при наличии)
	X	Y	X	Y			
1	2	3	4	5	6	7	8
Часть № –							
–	–	–	–	–	–	–	–

ТЕКСТОВОЕ ОПИСАНИЕ
местоположения границ населенных пунктов,
территориальных зон

Прохождение границы		Описание прохождения границы
от точки	до точки	
1	2	3
1	2	от точки 1 с координатами: X=431306,93, Y=2223425,69 на северо-восток до точки 2 с координатами: X=431309,79, Y=2223429,67
2	3	от точки 2 с координатами: X=431309,79, Y=2223429,67 на юго-восток до точки 3 с координатами: X=431305,81, Y=2223432,51
3	4	от точки 3 с координатами: X=431305,81, Y=2223432,51 на юго-запад до точки 4 с координатами: X=431302,97, Y=2223428,54
4	1	от точки 4 с координатами: X=431302,97, Y=2223428,54 на северо-запад до точки 1 с координатами: X=431306,93, Y=2223425,69

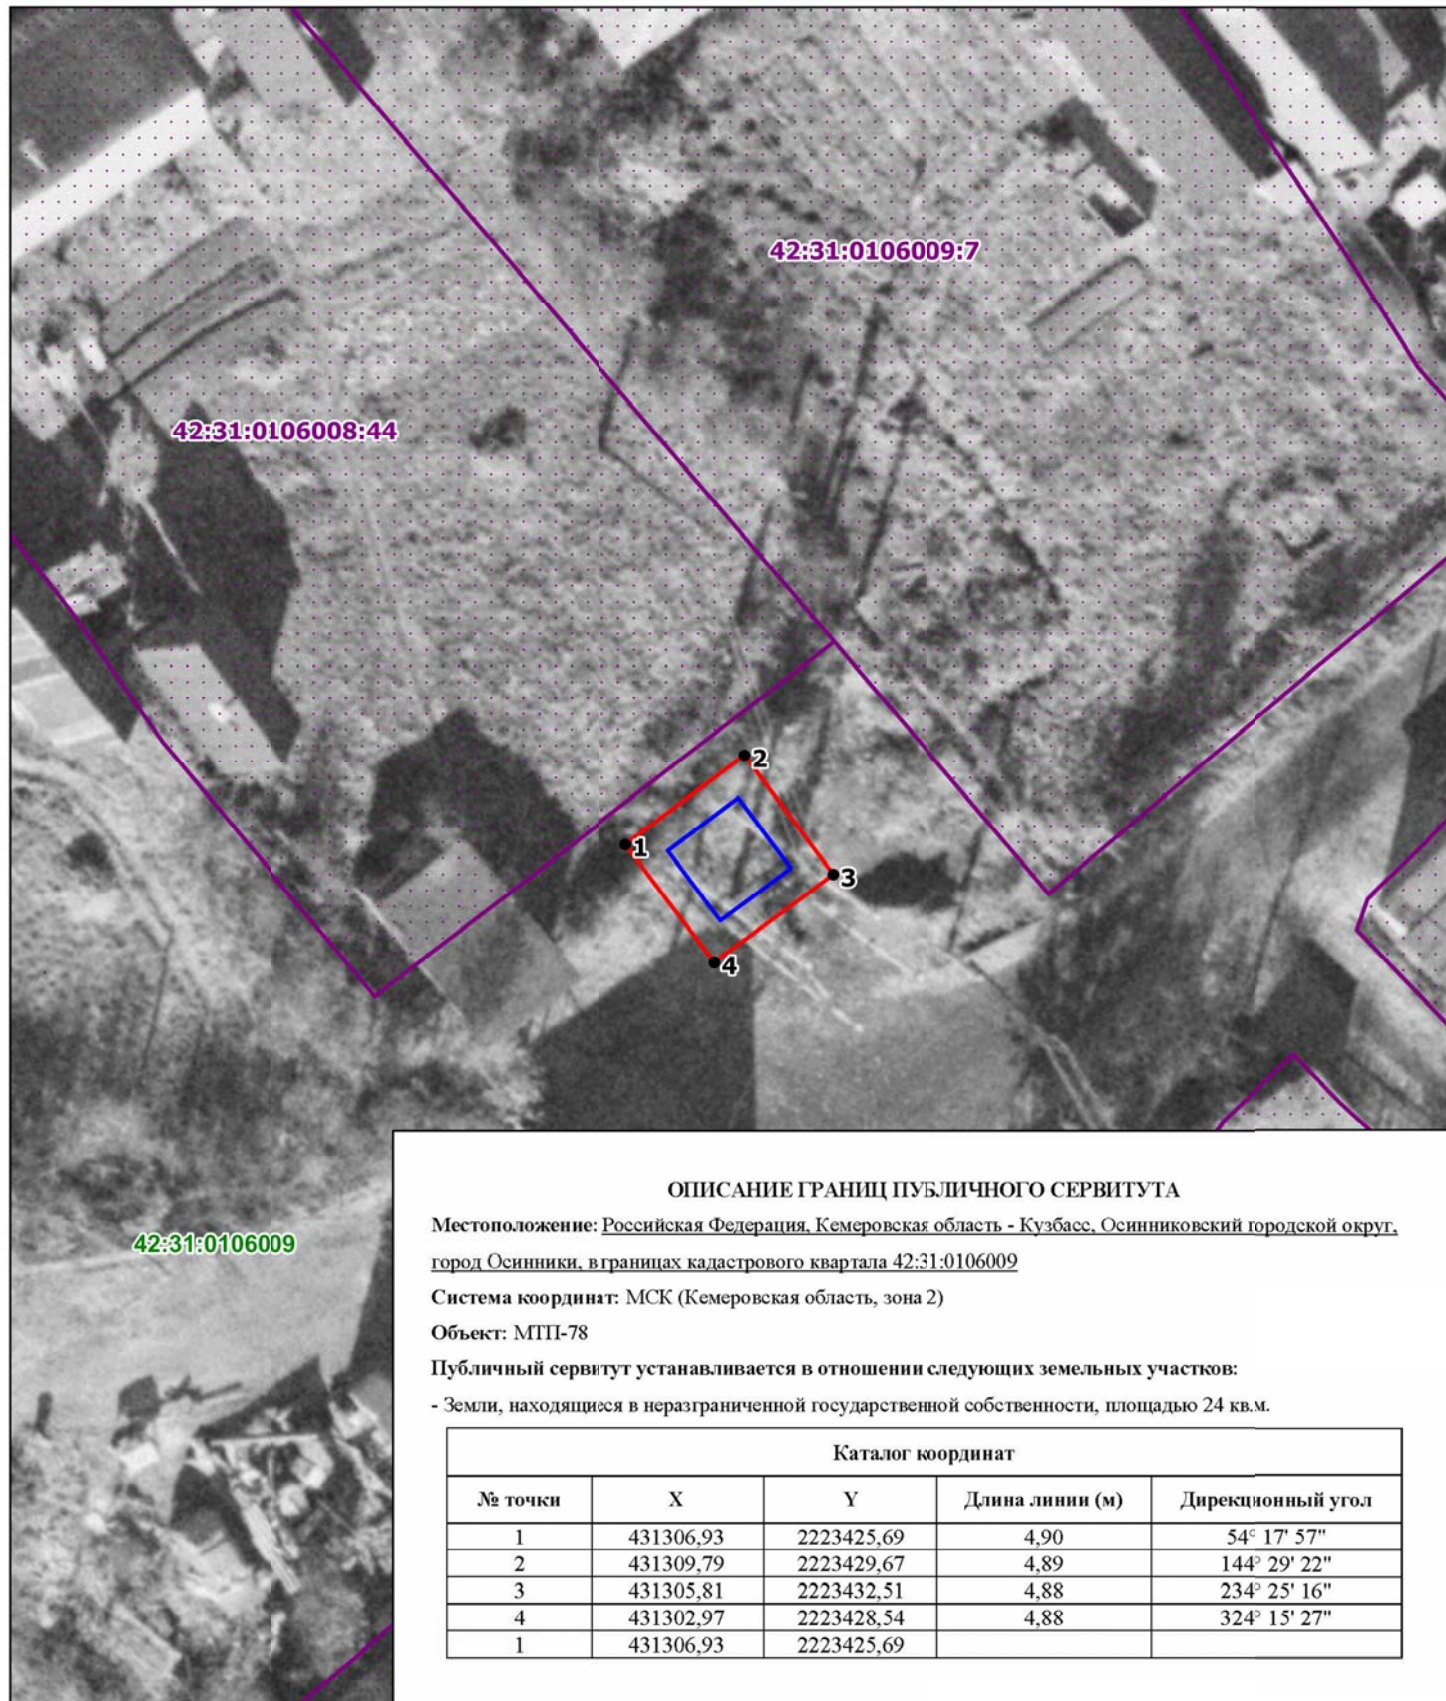

ОПИСАНИЕ ГРАНИЦ ПУБЛИЧНОГО СЕРВИТУТА

Местоположение: Российская Федерация, Кемеровская область - Кузбасс, Осинниковский городской округ, город Осинники, в границах кадастрового квартала 42:31:0106009

Система координат: МСК (Кемеровская область, зона 2)

Объект: МТП-78

Публичный сервитут устанавливается в отношении следующих земельных участков:

- Земли, находящиеся в неразграниченной государственной собственности, площадью 24 кв.м.

Каталог координат				
№ точки	X	Y	Длина линии (м)	Дирекционный угол
1	431306,93	2223425,69	4,90	54° 17' 57"
2	431309,79	2223429,67	4,89	144° 29' 22"
3	431305,81	2223432,51	4,88	234° 25' 16"
4	431302,97	2223428,54	4,88	324° 15' 27"
1	431306,93	2223425,69		

Масштаб 1:250

Система координат МСК-42, Зона 2

Условные обозначения:

42:31:0106009 - номер кадастрового квартала

— - граница кадастрового квартала

— - граница испрашиваемого публичного сервитута, устанавливаемого для размещения (эксплуатации) электротехнического сооружения (МТП-78)

• 1 - обозначение характерной точки границы

42:31:0106008:44 - обозначение существующего земельного участка в кадастровом квартале

— - граница существующего земельного участка в кадастровом квартале

— - сооружение электротехническое: МТП-78