

ГРАФИЧЕСКОЕ ОПИСАНИЕ
местоположения границ населенных пунктов, территориальных
зон, особо охраняемых природных территорий, зон с особыми
условиями использования территории

Публичный сервитут для использования земельного участка в целях эксплуатации сооружения
электротехнического: Мачтовая трансформаторная подстанция ТП-100 кВа

(наименование объекта, местоположение границ
которого описано (далее - объект))

Раздел 1

Сведения об объекте		
N п/п	Характеристики объекта	Описание характеристик
1	2	3
1	Местоположение объекта	Российская Федерация, Кемеровская область - Кузбасс, Осинниковский городской округ, город Осинники
2	Площадь объекта +/- величина погрешности определения площади (Р +/- Дельта Р)	15кв.м ± 2кв.м
3	Иные характеристики объекта	Публичный сервитут для использования земельного участка в целях эксплуатации сооружения электротехнического: Мачтовая трансформаторная подстанция ТП-100 кВа

Раздел 2


Сведения о местоположении границ объекта					
1. Система координат <u>МСК-42 (зона2)</u>					
2. Сведения о характерных точках границ объекта					
Обозначение характерных точек границ	Координаты, м		Метод определения координат характерной точки	Средняя квадратическая погрешность положения характерной точки (Mt), м	Описание обозначения точки на местности (при наличии)
	X	Y			
1	2	3	4	5	6
1	430006,83	2225006,91	Метод спутниковых геодезических измерений (определений)	0,10	–
2	430006,68	2225010,63	Метод спутниковых геодезических измерений (определений)	0,10	–
3	430002,77	2225010,47	Метод спутниковых геодезических измерений (определений)	0,10	–
4	430002,92	2225006,75	Метод спутниковых геодезических измерений (определений)	0,10	–
1	430006,83	2225006,91	Метод спутниковых геодезических измерений (определений)	0,10	–
3. Сведения о характерных точках части (частей) границы объекта					
Обозначение характерных точек части границы	Координаты, м		Метод определения координат характерной точки	Средняя квадратическая погрешность положения характерной точки (Mt), м	Описание обозначения точки на местности (при наличии)
	X	Y			
1	2	3	4	5	6
Часть № –					
–	–	–	–	–	–

Раздел 3

Сведения о местоположении измененных (уточненных) границ объекта							
1. Система координат <u>МСК-42 (зона2)</u>							
2. Сведения о характерных точках границ объекта							
Обозначение характерных точек границ	Существующие координаты, м		Измененные (уточненные) координаты, м		Метод определения координат характерной точки	Средняя квадратическая погрешность положения характерной точки (Mt), м	Описание обозначения точки на местности (при наличии)
	X	Y	X	Y			
1	2	3	4	5	6	7	8
–	–	–	–	–	–	–	–
3. Сведения о характерных точках части (частей) границы объекта							
Обозначение характерных точек границ	Существующие координаты, м		Измененные (уточненные) координаты, м		Метод определения координат характерной точки	Средняя квадратическая погрешность положения характерной точки (Mt), м	Описание обозначения точки на местности (при наличии)
	X	Y	X	Y			
1	2	3	4	5	6	7	8
Часть № –							
–	–	–	–	–	–	–	–

ТЕКСТОВОЕ ОПИСАНИЕ
местоположения границ населенных пунктов,
территориальных зон

Прохождение границы		Описание прохождения границы
от точки	до точки	
1	2	3
1	2	от точки 1 с координатами: X=430006,83, Y=2225006,91 на юго-восток до точки 2 с координатами: X=430006,68, Y=2225010,63
2	3	от точки 2 с координатами: X=430006,68, Y=2225010,63 на юго-запад до точки 3 с координатами: X=430002,77, Y=2225010,47
3	4	от точки 3 с координатами: X=430002,77, Y=2225010,47 на северо-запад до точки 4 с координатами: X=430002,92, Y=2225006,75
4	1	от точки 4 с координатами: X=430002,92, Y=2225006,75 на северо-восток до точки 1 с координатами: X=430006,83, Y=2225006,91

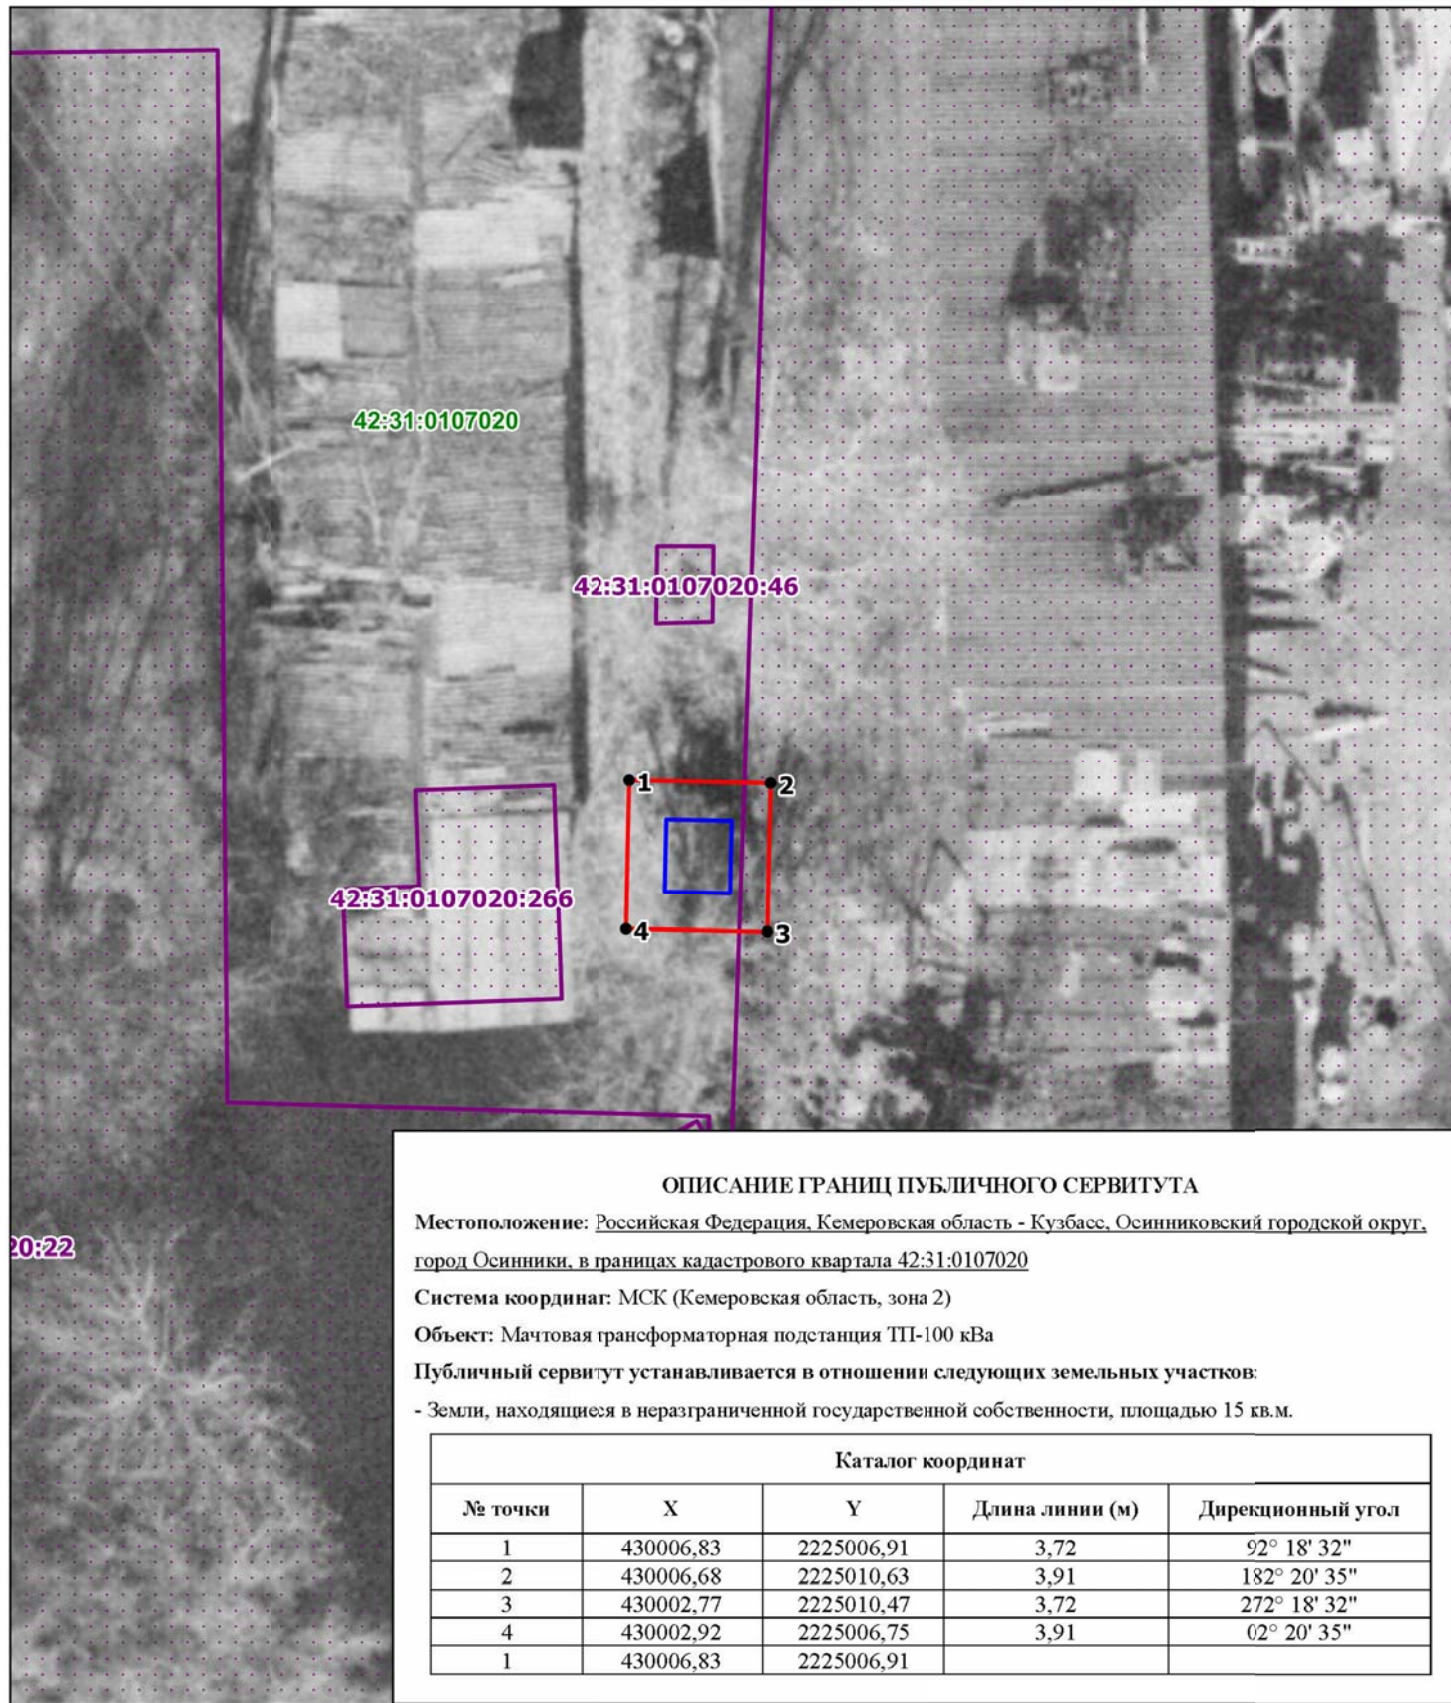

ОПИСАНИЕ ГРАНИЦ ПУБЛИЧНОГО СЕРВИТУТА

Местоположение: Российская Федерация, Кемеровская область - Кузбасс, Осинниковский городской округ, город Осинники, в границах кадастрового квартала 42:31:0107020

Система координат: МСК (Кемеровская область, зона 2)

Объект: Мачтовая трансформаторная подстанция ТП-100 кВа

Публичный сервитут устанавливается в отношении следующих земельных участков:

- Земли, находящиеся в неразграниченной государственной собственности, площадью 15 кв.м.

Каталог координат

№ точки	X	Y	Длина линии (м)	Дирекционный угол
1	430006,83	2225006,91	3,72	92° 18' 32"
2	430006,68	2225010,63	3,91	182° 20' 35"
3	430002,77	2225010,47	3,72	272° 18' 32"
4	430002,92	2225006,75	3,91	02° 20' 35"
1	430006,83	2225006,91		

Масштаб 1:200

Система координат МСК-42, Зона 2

Условные обозначения:

42:31:0107020

- номер кадастрового квартала



- граница кадастрового квартала



- граница испрашиваемого публичного сервитута, устанавливаемого для размещения (эксплуатации) электротехнического сооружения (Мачтовая трансформаторная подстанция ТП-100 кВа)

• 1

- обозначение характерной точки границы

42:31:0107020:144

- обозначение существующего земельного участка в кадастровом квартале



- граница существующего земельного участка в кадастровом квартале



- сооружение электротехническое: Мачтовая трансформаторная подстанция ТП-100 кВа