


43

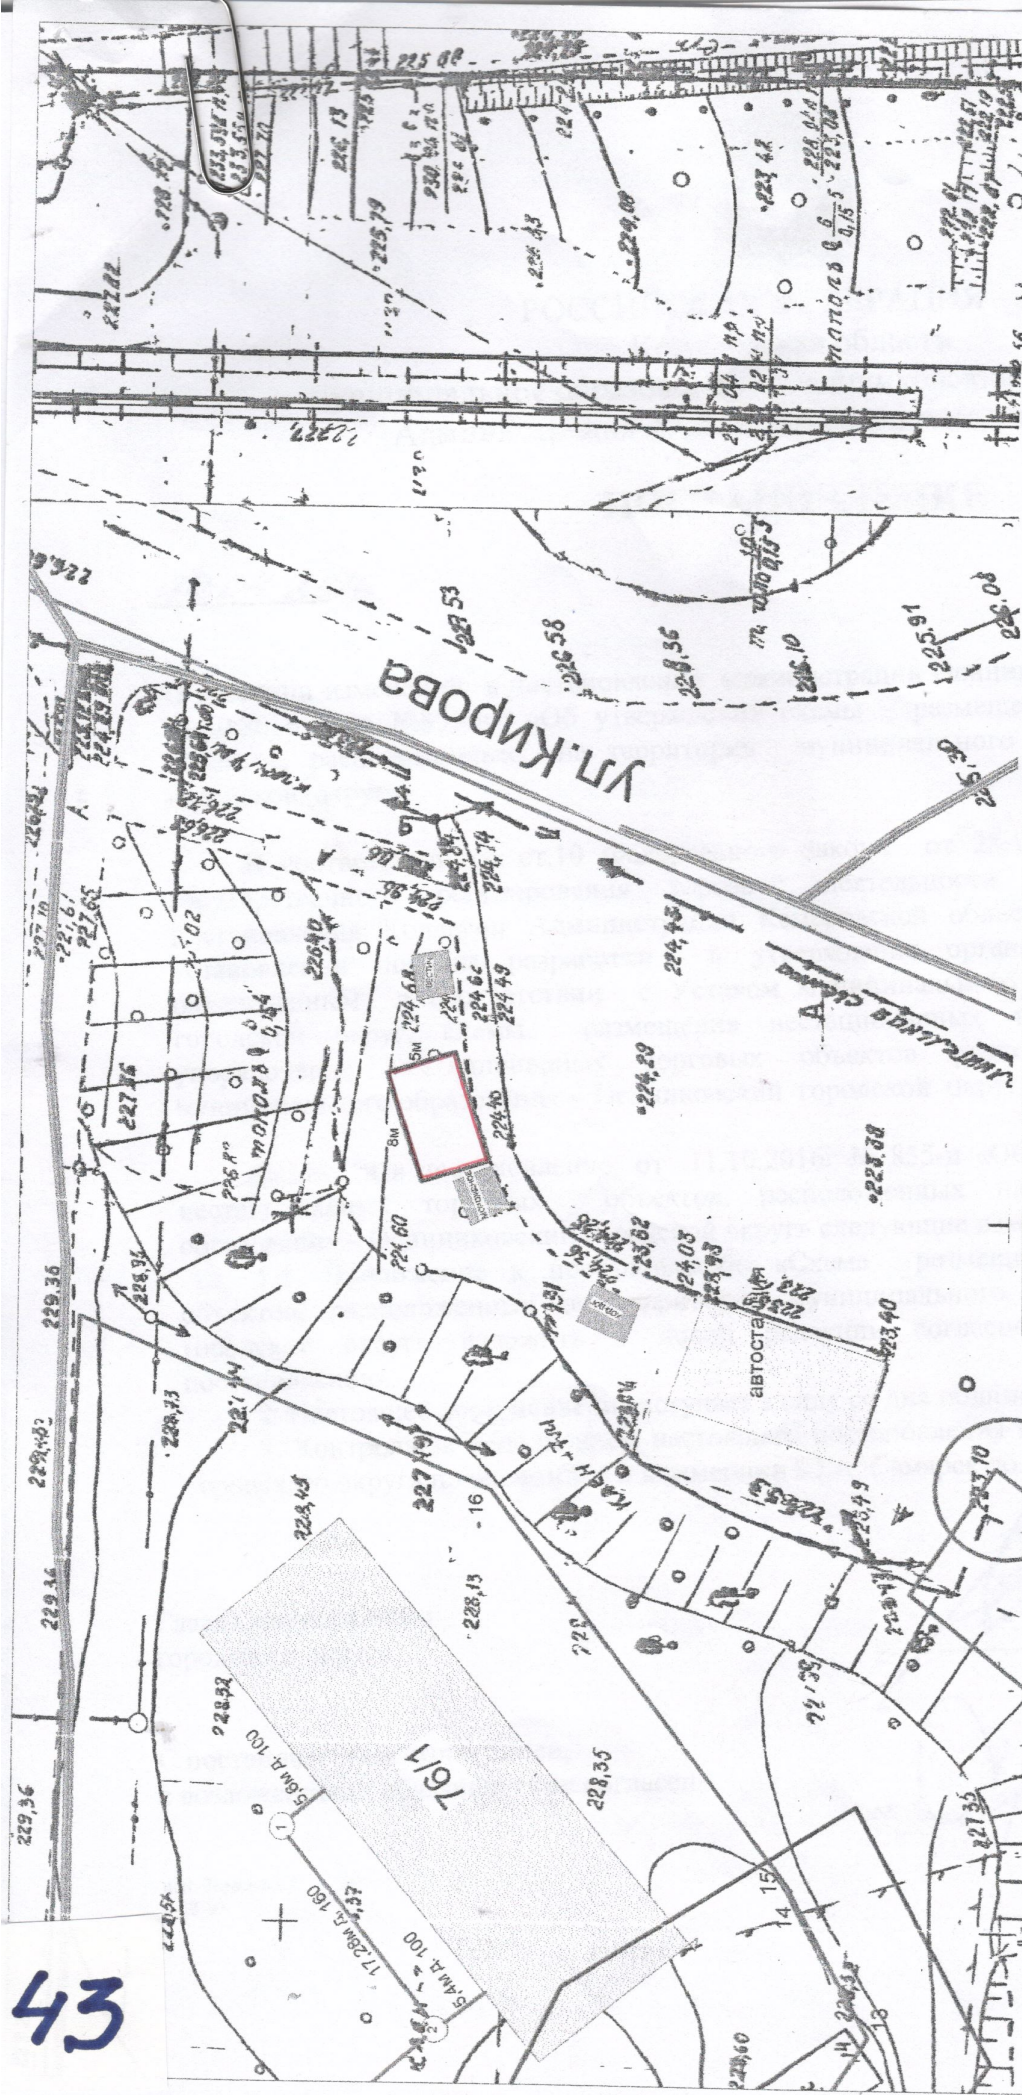

МУП «Градостроительство и землеустройство»

Выкопировка из плана застройки г. Осинники	лист 1
Схема размещения земельного участка под навальон по адресу: Российская Федерация, Кемеровская область, Осинниковский городской округ, г. Осинники, район автостанции по ул. Кирова	масштаб 1:500
Директор Забродина Т.Е.	Исполнитель Мюллер А.Е.
Согласовано	
11.10.18г.	