


Дизайн-проект благоустройства дворовой территории п. Тайжина, ул. Коммунистическая, 25

Пояснительная записка

Благоустройство дворовых территорий предусматривает устройство нового асфальтобетонного покрытия проездов, тротуаров, парковочных мест.



Генеральный план благоустройства дворовой территории п. Тайжина, ул. Коммунистическая, 25
(М1:500)

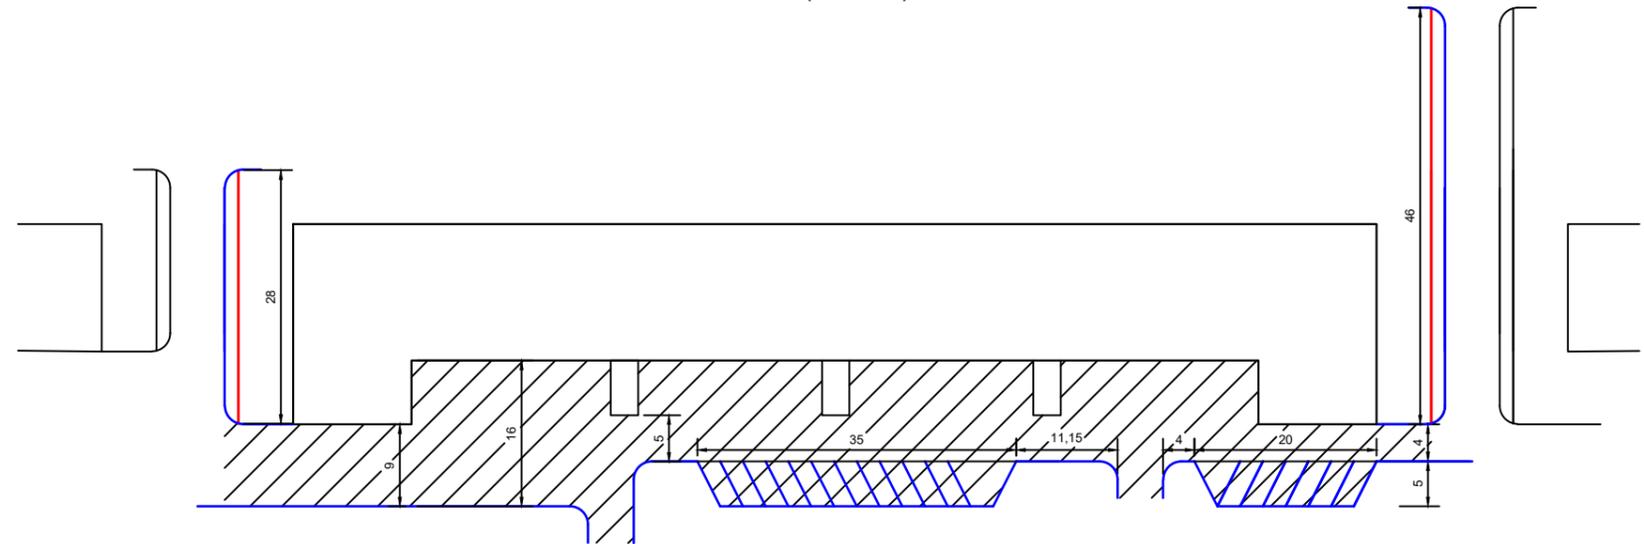

Условные обозначения

-  Ремонт парковок
-  Ремонт проездов
-  Ремонт твердых покрытий пешеходных дорожек и отмостки

№ п/п	Наименование	
1	Ремонт проездов	1385 м2
2	Ремонт автомобильных парковок	247 м2
3	Ремонт твердых покрытий пешеходных дорожек и отмостки	147 м2
4	Установка скамеек	4 шт.
5	Установка урн	4 шт.