№ п/п	Наименования энергоисточников	Присоединённая тепловая нагрузка, Гкал/ч				Площади зон действия, км²			
		2011 г.	2018 г.	2023 г.	2028 г.	2011 г.	2018 г.	2023 г.	2028 г.
1	ЮК ГРЭС	95,58	134,25	150,59	160,86	3,782	9,587	12,255	13,841
2	**ПРОЕКТ** (Котельная ж/д №1)	0,54	0,87	0,99	0,99	0,039	0,055	0,055	0,055
3	Котельная ж/д №2	0,56	0,00	0,00	0,00	0,012	0,000	0,000	0,000
4	Котельная №2	2,63	0,00	0,00	0,00	0,095	0,000	0,000	0,000
5	Котельная №3	5,08	0,00	0,00	0,00	0,158	0,000	0,000	0,000
6	**ПРОЕКТ** (Котельная школы №7)	0,28	0,28	0,28	0,28	0,007	0,007	0,007	0,007
7	Котельная школы №16	0,39	0,39	0,39	0,39	0,010	0,010	0,010	0,010
8	Котельная детского сада №8	0,08	0,08	0,08	0,08	0,002	0,002	0,002	0,002
9	**ПРОЕКТ** (Котельная БИС)	1,33	1,70	1,84	1,84	0,047	0,063	0,063	0,063
10	Котельная Тобольская	2,38	0,00	0,00	0,00	0,035	0,000	0,000	0,000
11	Котельная №3Т	5,24	5,28	5,29	5,29	0,099	0,101	0,101	0,101
12	**ПРОЕКТ** (Котельная №4Т)	4,39	4,39	4,39	4,39	0,078	0,078	0,078	0,078
13	Котельная №5Т	3,60	4,12	4,28	4,28	0,139	0,276	0,276	0,276

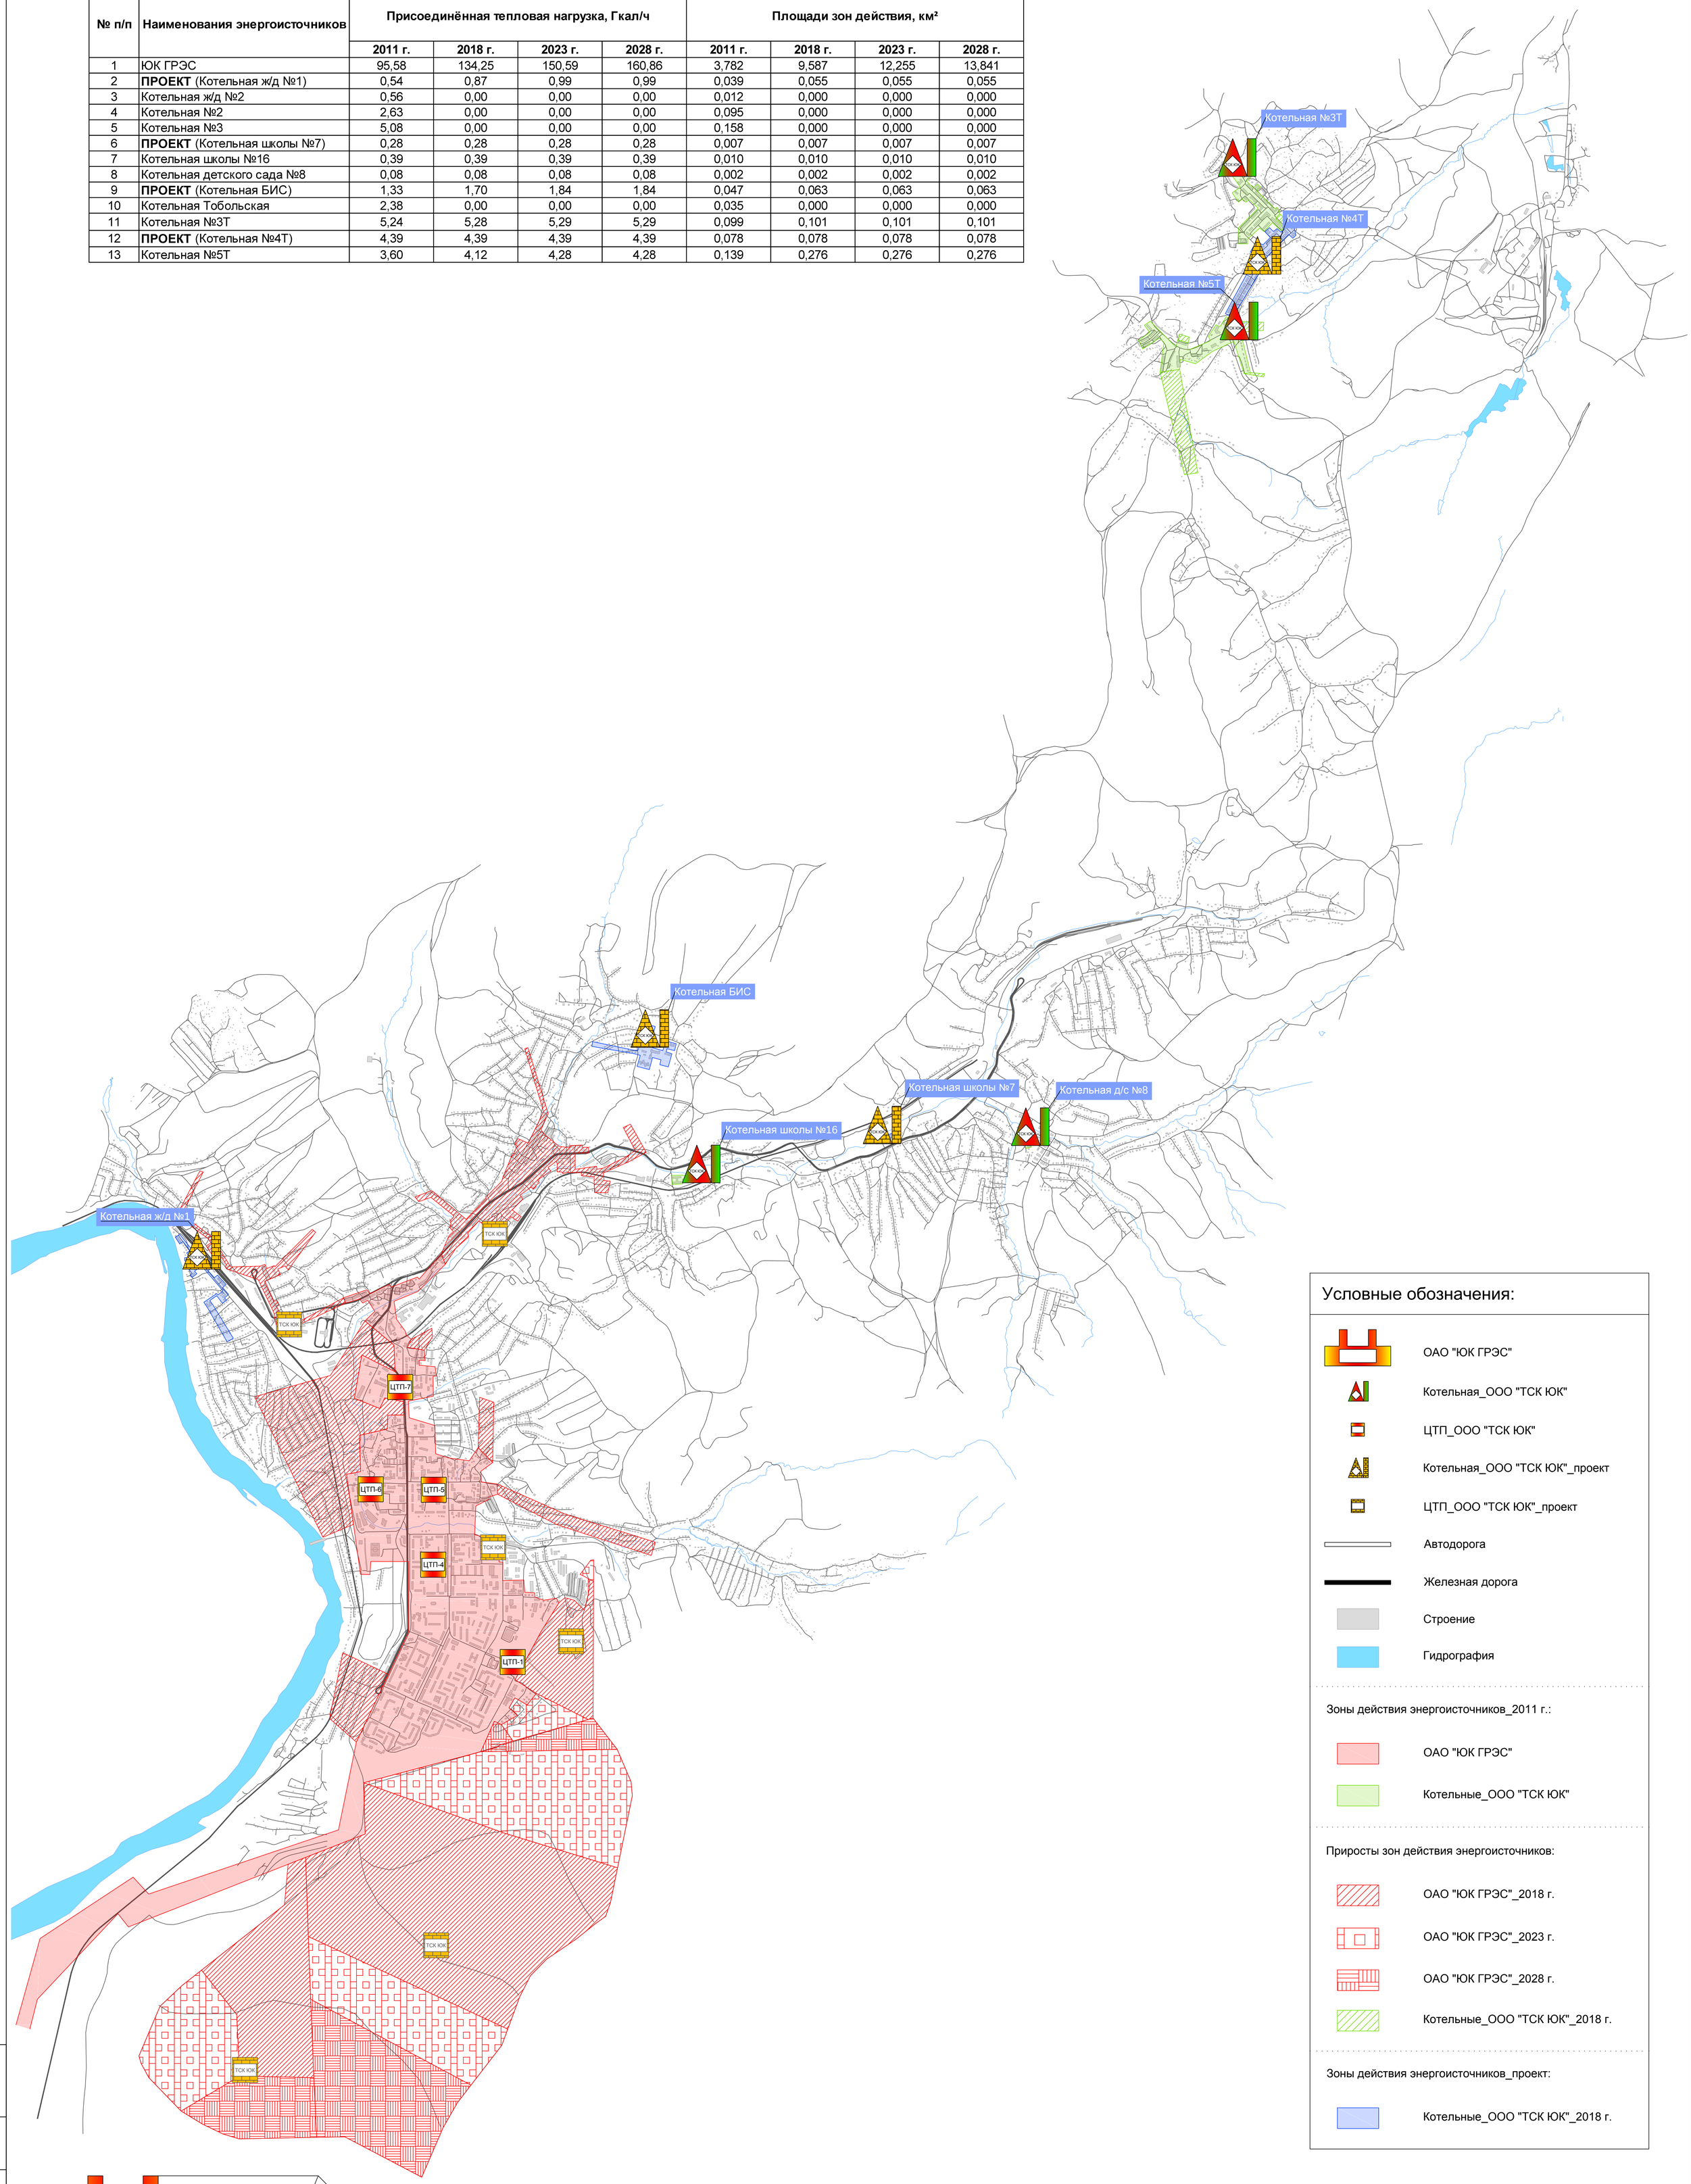

Инв. N подл. | Подп. и дата | Взам. инв. N | Инв. N дубл. | Подп. дата

Изм.	Кол.	Лист	N док.	Подп.	Дата	32434.0М–ПСТ.007.001.			
						ОБОСНОВЫВАЮЩИЕ МАТЕРИАЛЫ К СХЕМЕ ТЕПЛОСНАБЖЕНИЯ МУНИЦИПАЛЬНОГО ОБРАЗОВАНИЯ "ОСИННИКОВСКИЙ ГОРОДСКОЙ ОКРУГ" КЕМЕРОВСКОЙ ОБЛАСТИ НА ПЕРИОД 2014–2028 ГОДОВ			
Разраб.						ЗОНЫ ДЕЙСТВИЯ ЭНЕРГОИСТОЧНИКОВ. ВАРИАНТ РАЗВИТИЯ СИСТЕМЫ ТЕПЛОСНАБЖЕНИЯ НА ОСНОВЕ РАСШИРЕНИЯ ЗОНЫ ДЕЙСТВИЯ ЮК ГРЭС	Стадия	Лист	Листов
Пров.							ПП	1	2
ГИП									
Н. контр.						КНИГА 7. ПРЕДЛОЖЕНИЯ ПО СТРОИТЕЛЬСТВУ, РЕКОНСТРУКЦИИ И ТЕХНИЧЕСКОМУ ПЕРЕВООРУЖЕНИЮ ИСТОЧНИКОВ ТЕПЛОВОЙ ЭНЕРГИИ			
Утв.									

Копировал